



POHLAD A

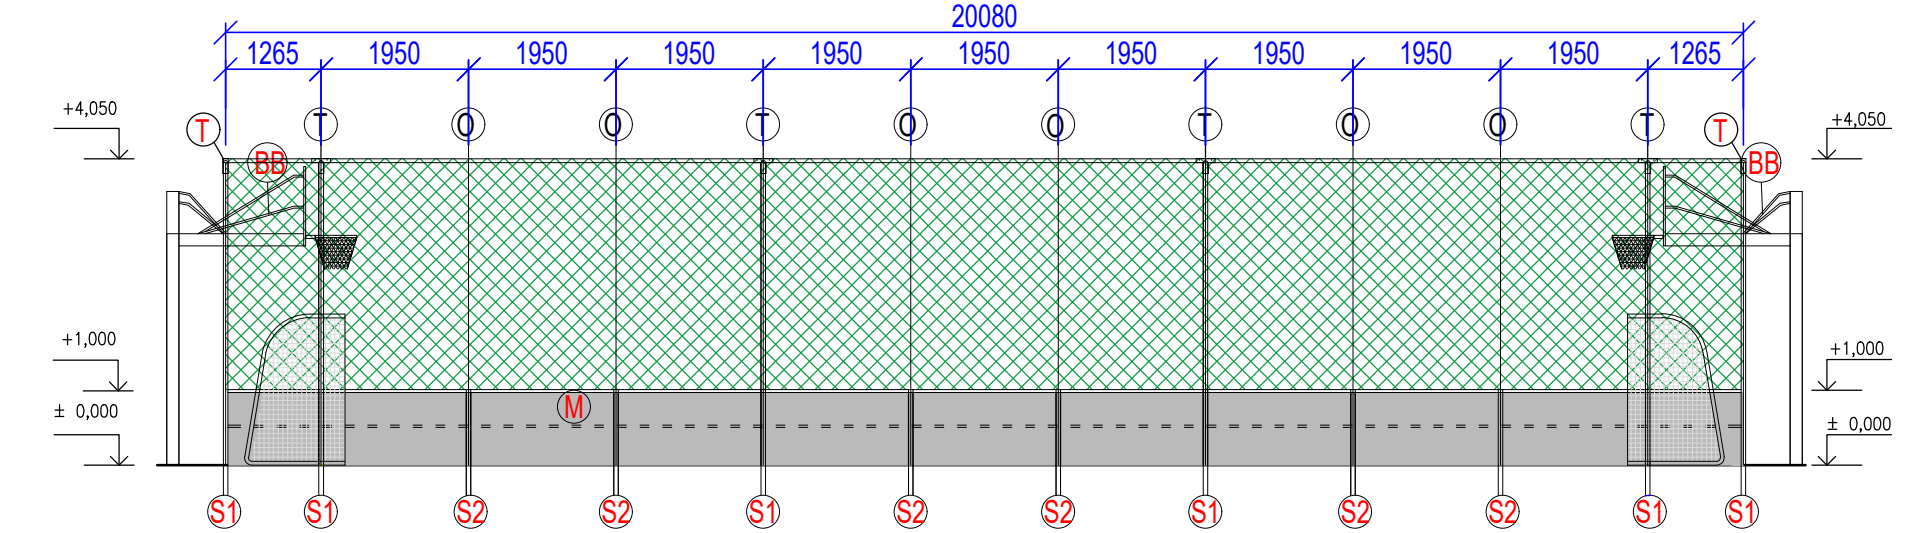


LEGENDA OPLOTENIA

- S1 STĽPIK GALVANIZOVANÝ Ø60 mm, dĺ. 4600 mm,
- A STĽPIK GALVANIZOVANÝ Ø48 mm, pre vrchné stuženie
- T STUŽIACI PROFIL "T" ,
- L POGUMOVANÉ OCELOVÉ LANKO, +5%,
- Os OCHRANNÉ SIETE +5%,
- BB BASKETBALOVÝ BOARD, 2 ks
- FB BRÁNA, demontovateľná, 4000x2000x1500mm 2x

POHLAD A'

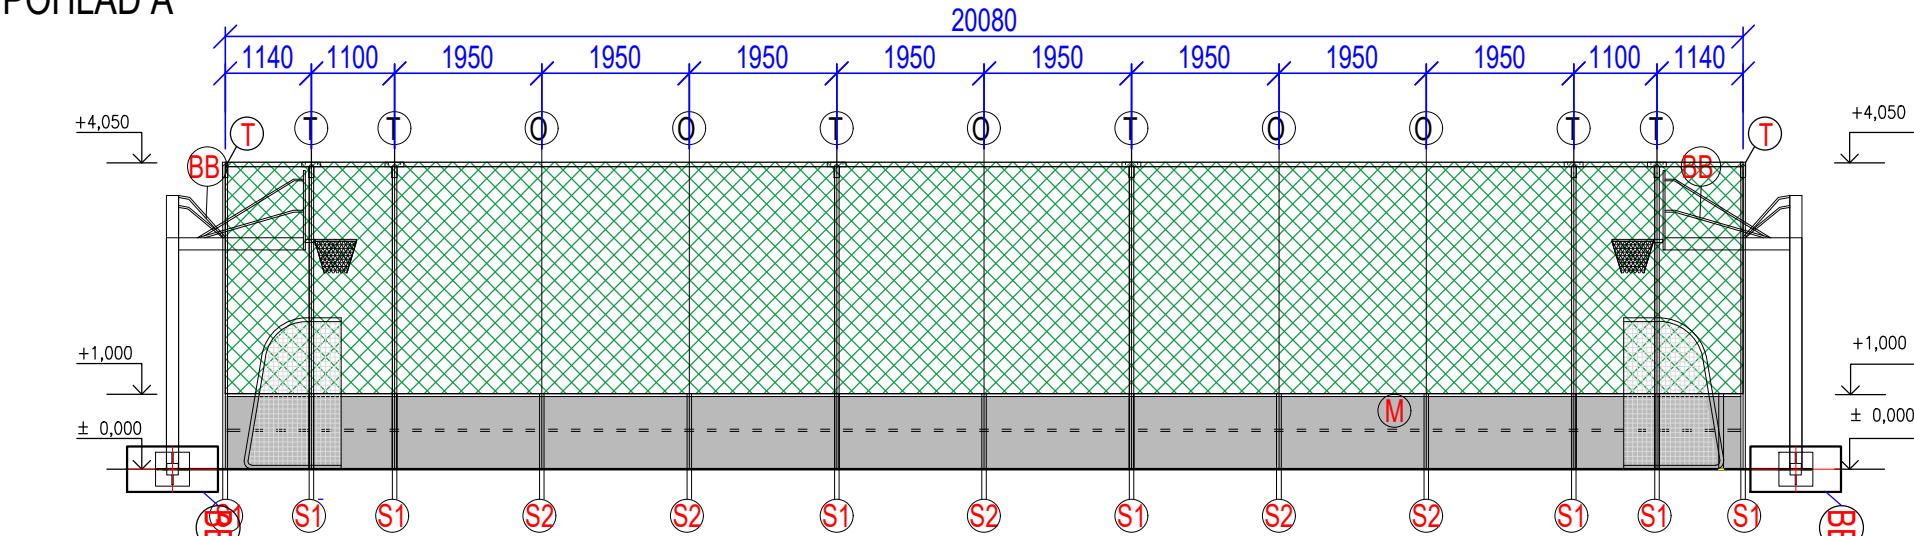

POHLAD B

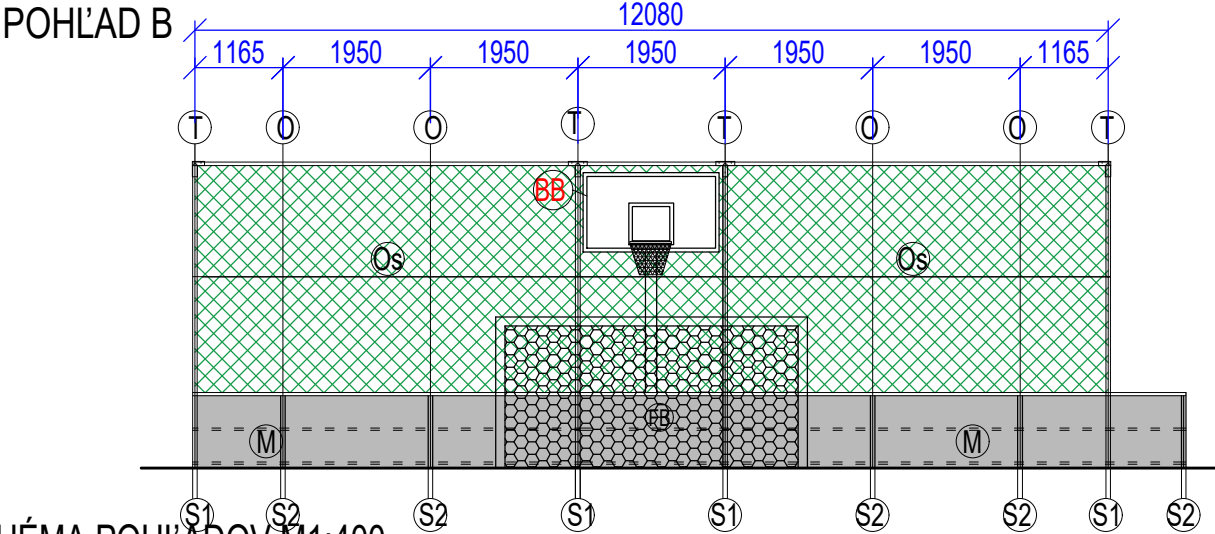

POHLAD B'



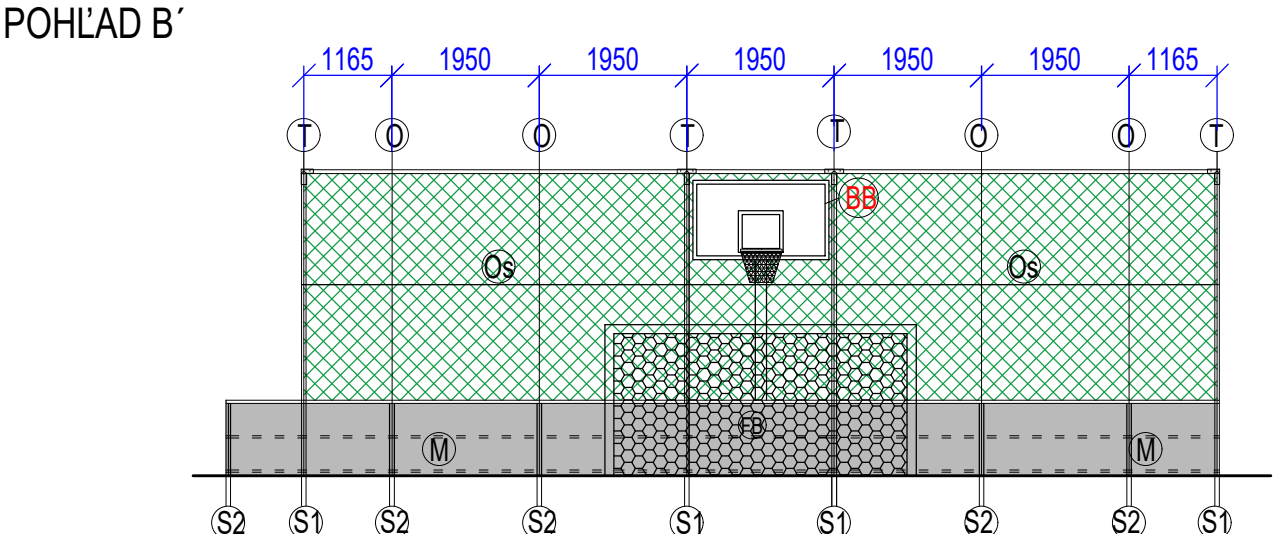


SCHÉMA POHLADOV M1:400

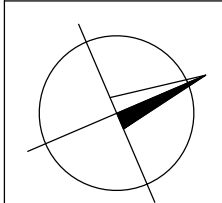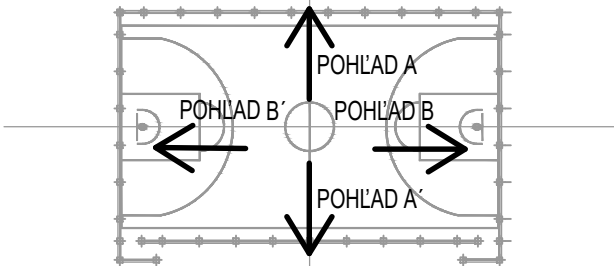

ving s.r.o. PROJEKČNÁ KANCELÁRIA email: ving@ving.sk 9. Mája 14, 974 01 B. Bystrica		Obytná zóna a technická infraštruktúra Výstavba športovej infraštruktúry		E-DOKUMENTÁCIA STAVEBNÝCH OBJEKTÓV ARCHITEKTONICKÉ A STAVEBNÉ RIEŠENIE	
Autor: Ing. V.Kmeť		Parc.č.: 13195/63		ARCHITEKTÚRA	
Hlavný inžinier projektu: Ing. V.Kmeť		Stavebník: Alma, s.r.o. Pri podlužianke 9 934 01 Levice, IČO : 53190025		Stupeň PD:	
Zodpovedný projektant: Ing. V.Kmeť		Miesto stavby: Mestský majer Levice		PROJEKT STAVBY	
Vypracoval: Ing. V.Kmeť		Stavebný objekt:		Dátum: 01/25	
				Zák.číslo: LE1425	
				Formát: 2x44	
				Mierka: Číslo výkresu:	
				1:100 A05.09	
		Obsah výkresu:			
		ARCHITEKTÚRA			
		POHLADY - ZÁCHYTNÉ SIETE			